



VILLA ANNE

à ZOUFFTGEN (57330)

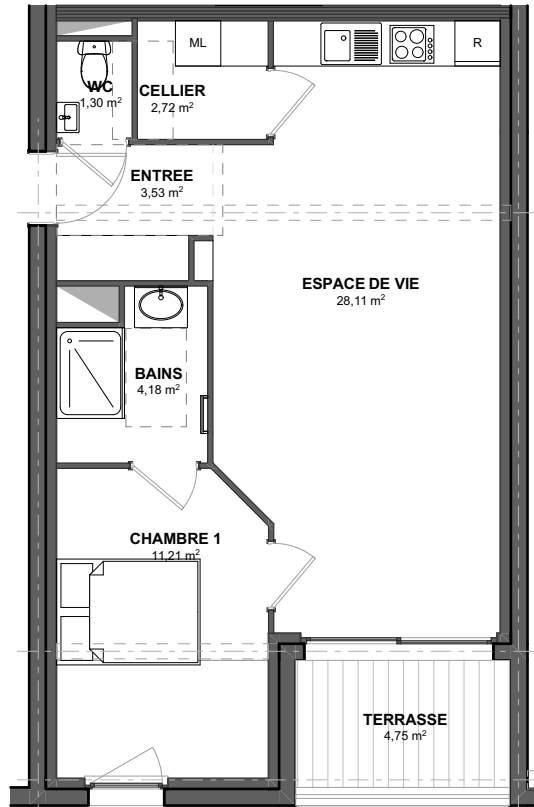

Appartement 101 - T2 - Rdc

Entrée.....	3,53m ²	Total Surf. Hab.....	51,05m²
Wc.....	1,30m ²	Terrasse.....	4,75m ²
Cellier.....	2,72m ²		
Espace de vie.....	28,11m ²	Total Surf. Utiles.....	55,80m ²
Chambre 1.....	11,21m ²		
Bains.....	4,18m ²		

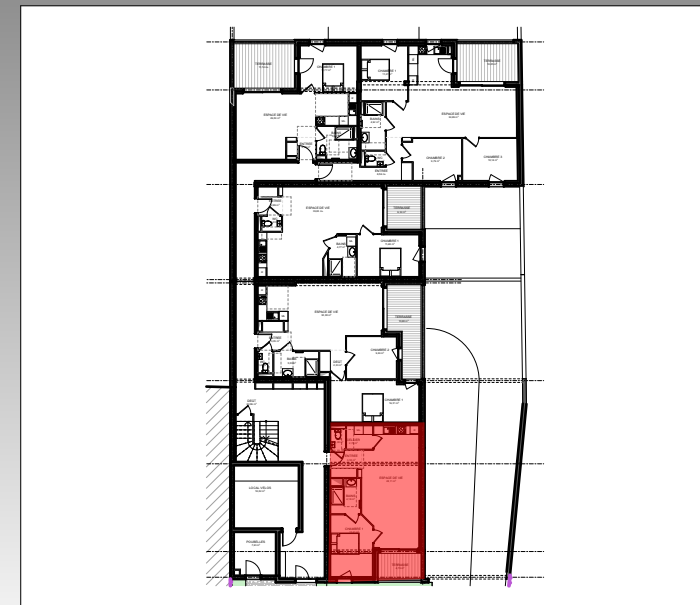

N

Architecte :
AREA
 Architecture Expérience Avenir
 +33 3 29 87 33 43

V3

Echelle 1/100
 La société se réserve la possibilité d'apporter des modifications qui seraient dues à des impératifs d'ordre technique et/ou administratif.