



VILLA ANNE

à ZOUFFTGEN (57330)

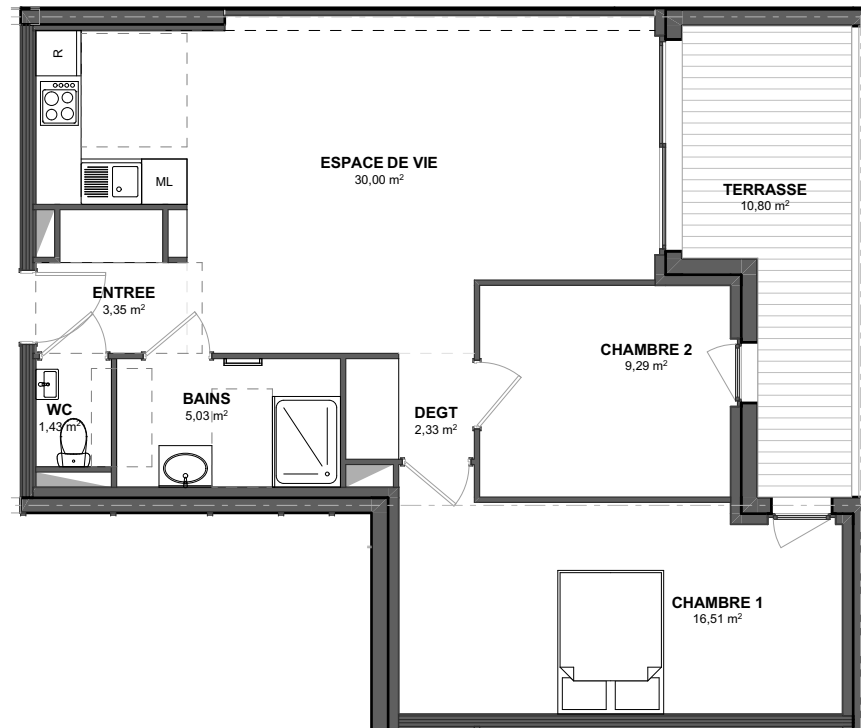

Appartement 102 - T3 - Rdc

<i>Entrée.....</i>	<i>3,35m²</i>	<i>Total Surf. Hab.....</i>	67,94m²
<i>Wc.....</i>	<i>1,43m²</i>	<i>Terrasse.....</i>	<i>10,80m²</i>
<i>Bains.....</i>	<i>5,03m²</i>	<i>Total Surf. Utiles.....</i>	<i>78,74m²</i>
<i>Espace de vie.....</i>	<i>30,00m²</i>		
<i>Dégt.....</i>	<i>2,33m²</i>		
<i>Chambre 1.....</i>	<i>16,51m²</i>		
<i>Chambre 2.....</i>	<i>9,29m²</i>		

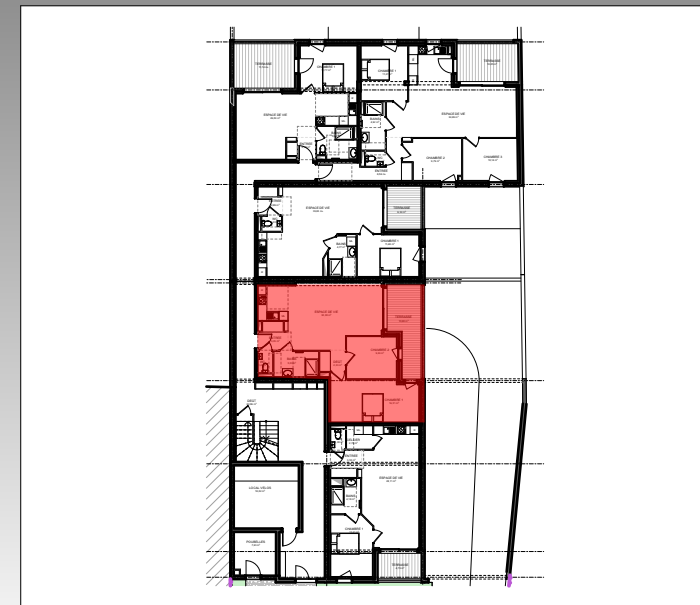

Architecte :
AREA
 Architecture Expérience Avenir
 +33 3 29 87 33 43

V3

Echelle 1/100
 La société se réserve la possibilité d'apporter des modifications qui seraient dues à des impératifs d'ordre technique et/ou administratif.