



VILLA ANNE

à ZOUFFTGEN (57330)

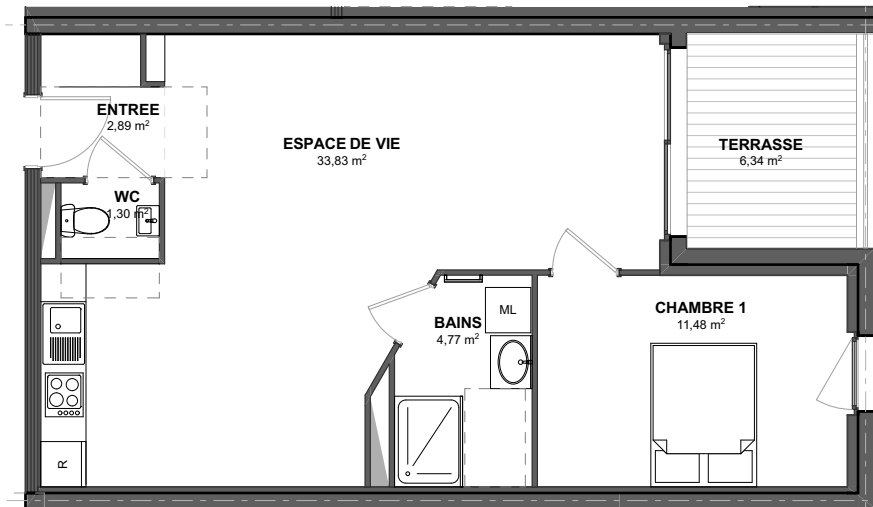

Appartement 103 - T2 - Rdc

Entrée.....	2,89m ²	Total Surf. Hab.....	54,27m²
Wc.....	1,30m ²		
Espace de vie.....	33,83m ²	Terrasse.....	6,34m ²
Bains.....	4,77m ²		
Chambre 1.....	11,48m ²	Total Surf. Utiles.....	60,61m ²

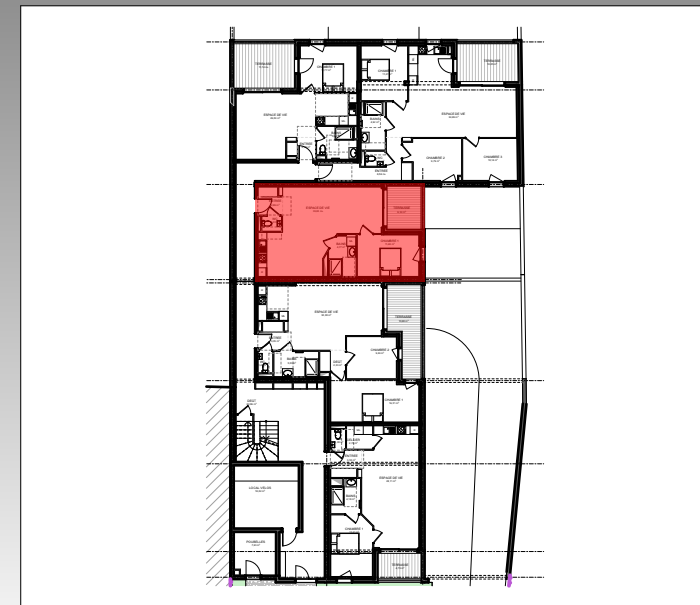

Architecte :
AREA
 Architecture Expérience Avenir
 +33 3 29 87 33 43

V3

Echelle 1/100
 La société se réserve la possibilité d'apporter des modifications qui seraient dues à des impératifs d'ordre technique et/ou administratif.