


# VILLA ANNE

à ZOUFFTGEN (57330)

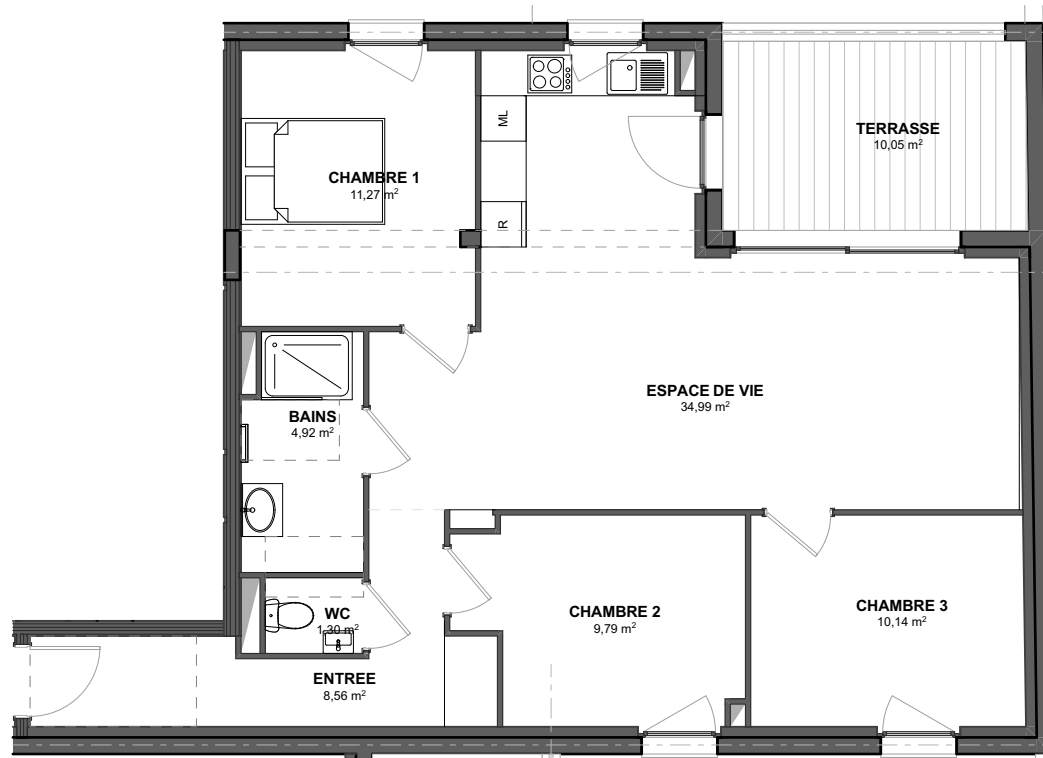

*Appartement 104 - T4 - Rdc*

Entrée.....	8,56m <sup>2</sup>	Total Surf. Hab.....	<b>80,97m<sup>2</sup></b>
Wc.....	1,30m <sup>2</sup>	Terrasse.....	10,05m <sup>2</sup>
Bains.....	4,92m <sup>2</sup>	Total Surf. Utiles.....	91,02m <sup>2</sup>
Espace de vie.....	34,99m <sup>2</sup>		
Chambre 1.....	11,27m <sup>2</sup>		
Chambre 2.....	9,79m <sup>2</sup>		
Chambre 3.....	10,14m <sup>2</sup>		



N

Architecte :  
**AREA**  
 Architecture Expérience Avenir  
 +33 3 29 87 33 43

V3

Echelle 1/100  
 La société se réserve la possibilité d'apporter des modifications qui seraient dues à des impératifs d'ordre technique et/ou administratif.