


VILLA ANNE

à ZOUFFTGEN (57330)



Appartement 105 - T2 - Rdc

Entrée.....	2,38m ²	Total Surf. Hab.....	45,70m²
Bains.....	5,46m ²	Terrasse.....	11,74m ²
Espace de vie.....	26,09m ²	Total Surf. Utiles.....	57,44m ²
Chambre 1.....	11,77m ²		

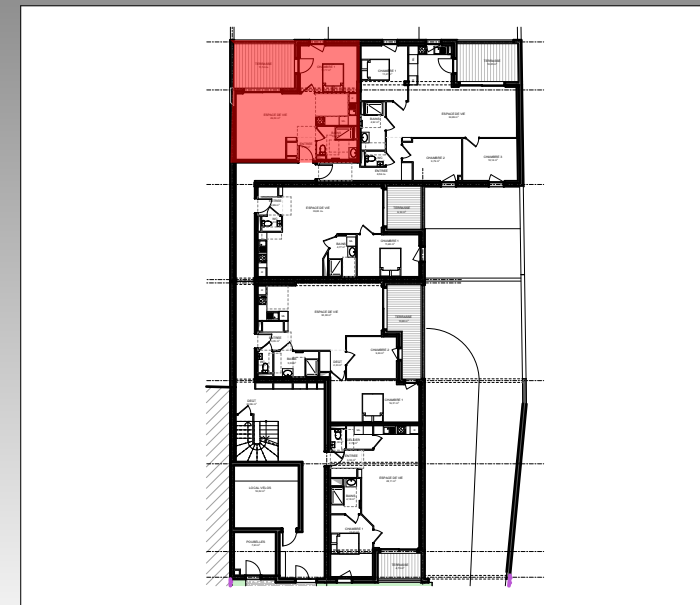

Architecte :
AREA
 Architecture Expérience Avenir
 +33 3 29 87 33 43

V3

Echelle 1/100
 La société se réserve la possibilité d'apporter des modifications qui seraient dues à des impératifs d'ordre technique et/ou administratif.