



VILLA ANNE

à ZOUFFTGEN (57330)

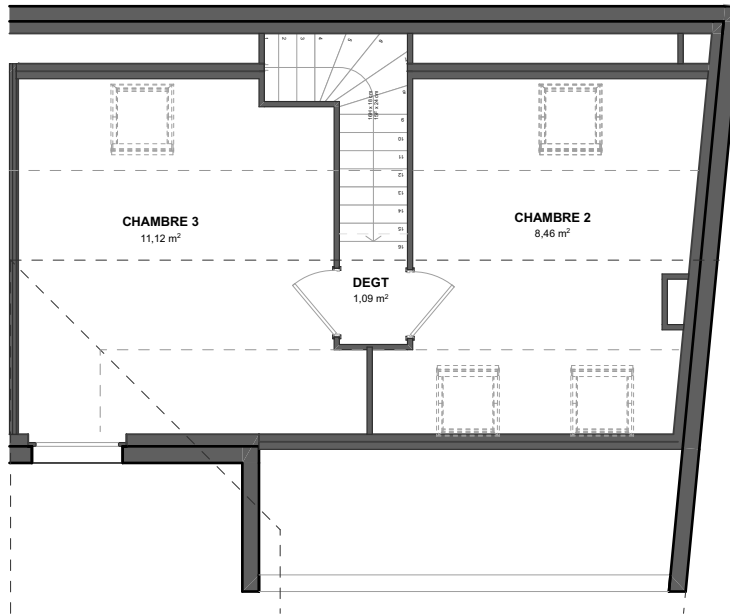


Appartement 207 - T4 - Etage

| | | | |
|--------------------|----------------------------|------------------------|---------------------------|
| Entrée..... | 2,36m ² | Total Surf. Hab..... | 88,24m² |
| Espace de vie..... | 36,94m ² | Total Surf. sol..... | 106,04m ² |
| Dégt..... | 3,34m ² | | |
| Wc..... | 1,56m ² | Terrasse..... | 10,30m ² |
| Cellier..... | 3,06m ² | | |
| Bains..... | 5,80m ² | Total Surf. Utiles.... | 116,34m ² |
| Chambre 1..... | 14,28m ² | | |
| Dégt..... | 1,32m ² | | |
| Chambre 2..... | 8,46m ² | | |
| | 17,62m ² au sol | | |
| Chambre 3..... | 11,12m ² | | |
| | 19,76m ² au sol | | |

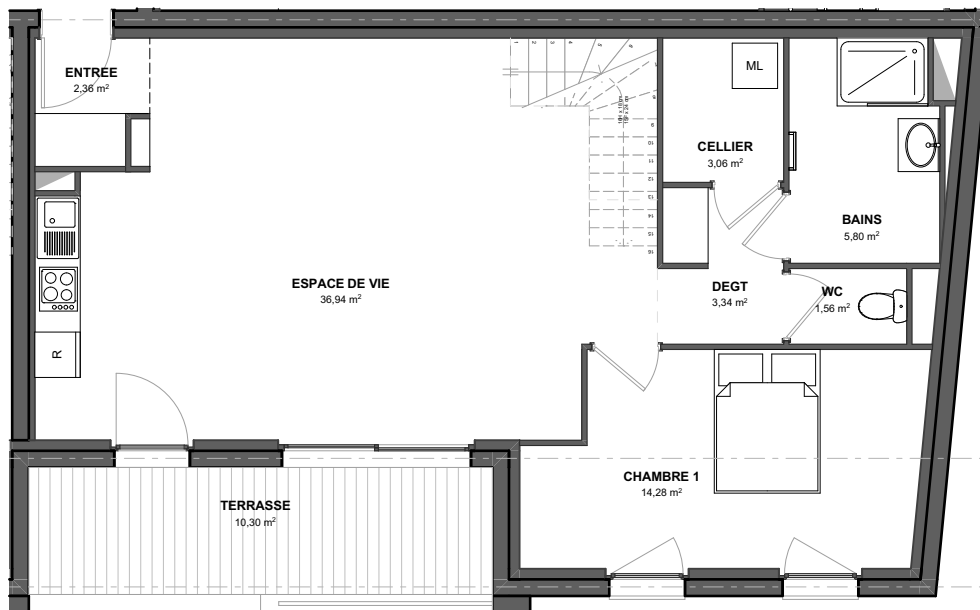

Architecte :
AREA
Architecture Expérience Avenir
+33 3 29 87 33 43

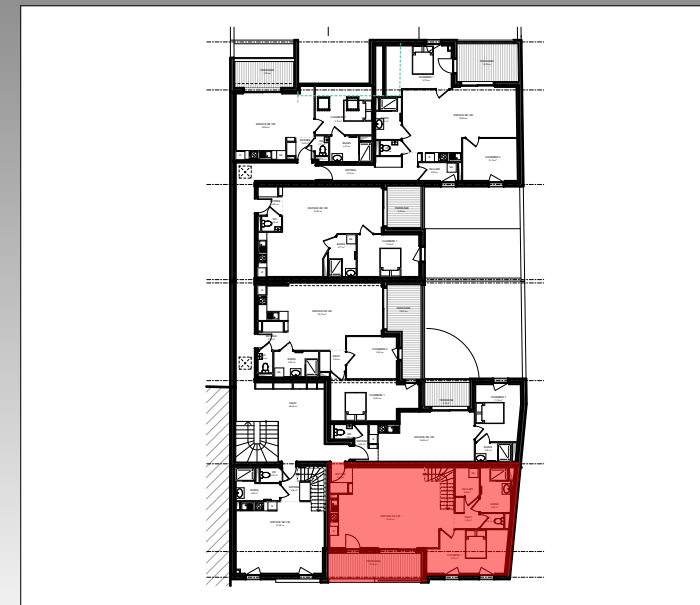

V3

Echelle 1/100
La société se réserve la possibilité d'apporter des modifications qui seraient dues à des impératifs d'ordre technique et/ou administratif.