


VILLA ANNE

à ZOUFFTGEN (57330)

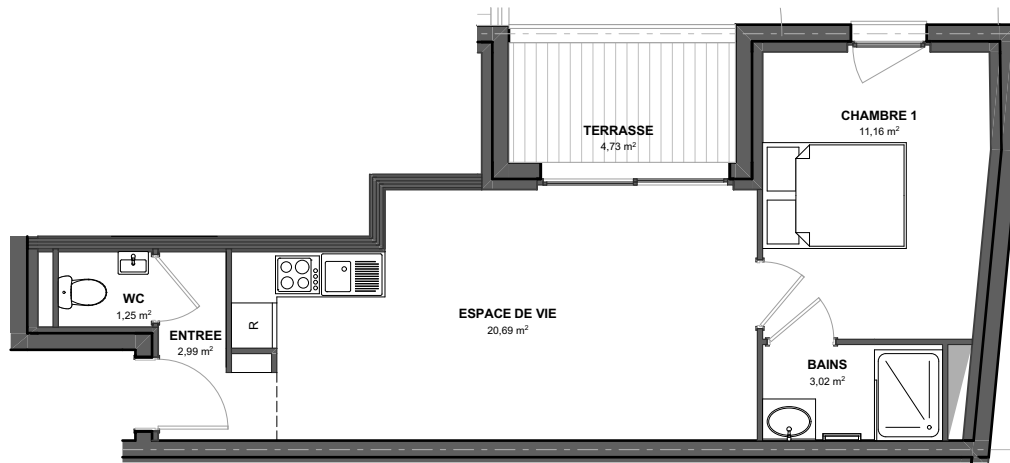


Appartement 208 - T2 - Etage

Entrée.....	2,99m ²	Total Surf. Hab.....	39,11m²
Wc.....	1,25m ²	Terrasse.....	4,73m ²
Espace de vie.....	20,69m ²		
Chambre 1.....	11,16m ²	Total Surf. Utiles.....	43,84m ²
Bains.....	3,02m ²		



Architecte :
AREA
 Architecture Expérience Avenir
 +33 3 29 87 33 43

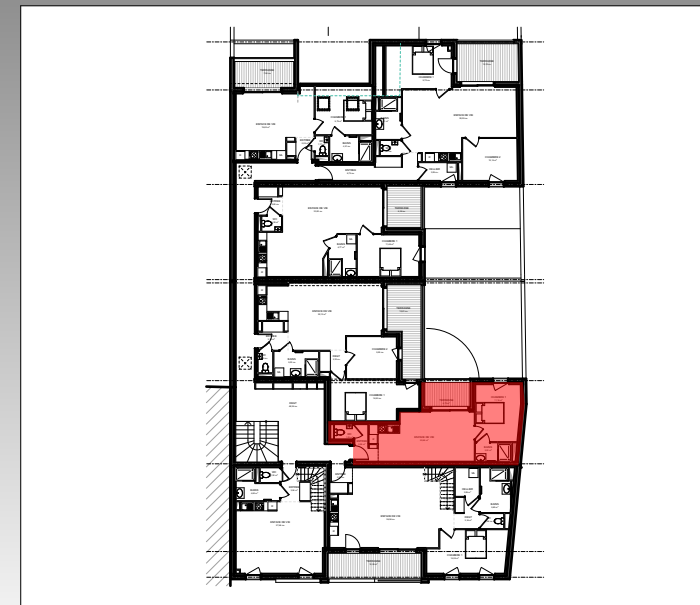

V3

Echelle 1/100
 La société se réserve la possibilité d'apporter des modifications qui seraient dues à des impératifs d'ordre technique et/ou administratif.