



VILLA ANNE

à ZOUFFTGEN (57330)

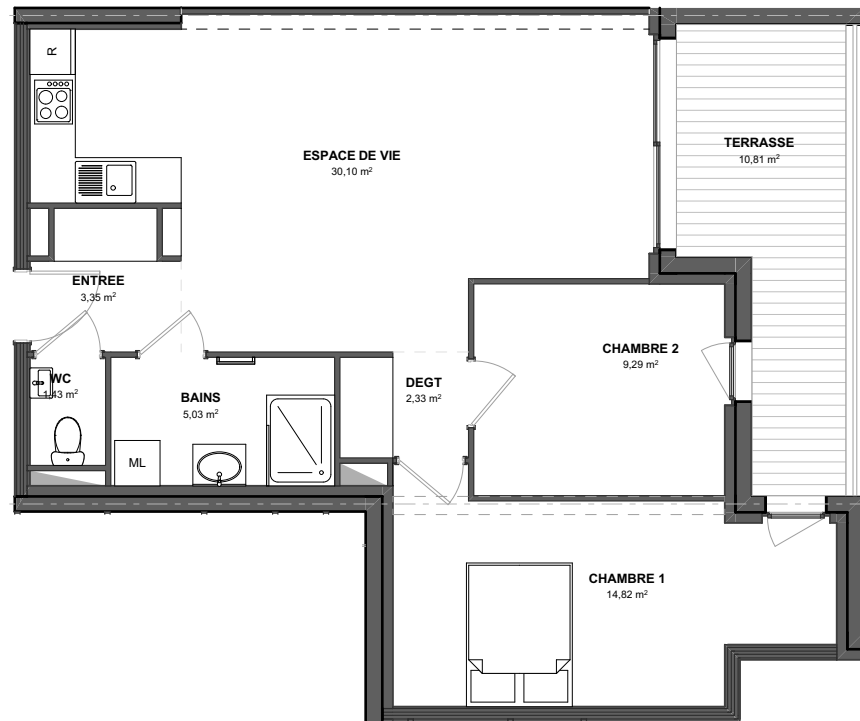

Appartement 209 - T3 - Etage

Entrée.....	3,35m ²	Total Surf. Hab.....	66,35m²
Wc.....	1,43m ²	Terrasse.....	10,81m ²
Bains.....	5,03m ²	Total Surf. Utiles.....	77,16m ²
Espace de vie.....	30,10m ²		
Dégt.....	2,33m ²		
Chambre 1.....	14,82m ²		
Chambre 2.....	9,29m ²		

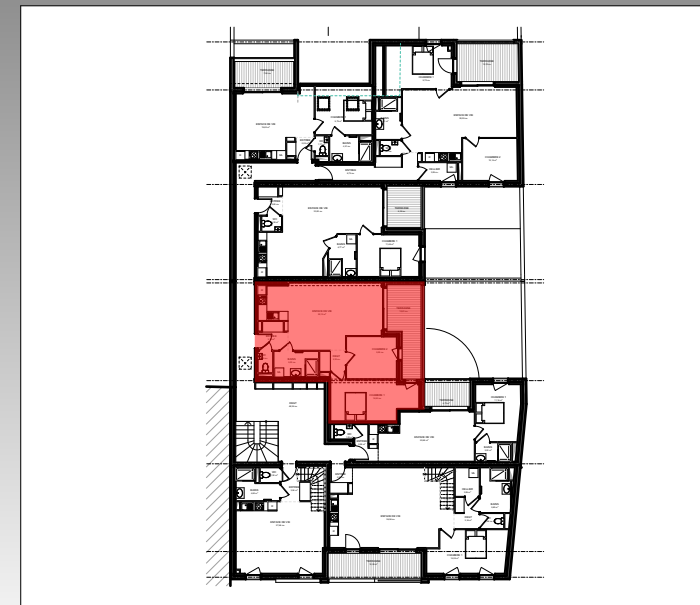

Architecte :
AREA
 Architecture Expérience Avenir
 +33 3 29 87 33 43

V3

Echelle 1/100
 La société se réserve la possibilité d'apporter des modifications qui seraient dues à des impératifs d'ordre technique et/ou administratif.