


# VILLA ANNE

à ZOUFFTGEN (57330)

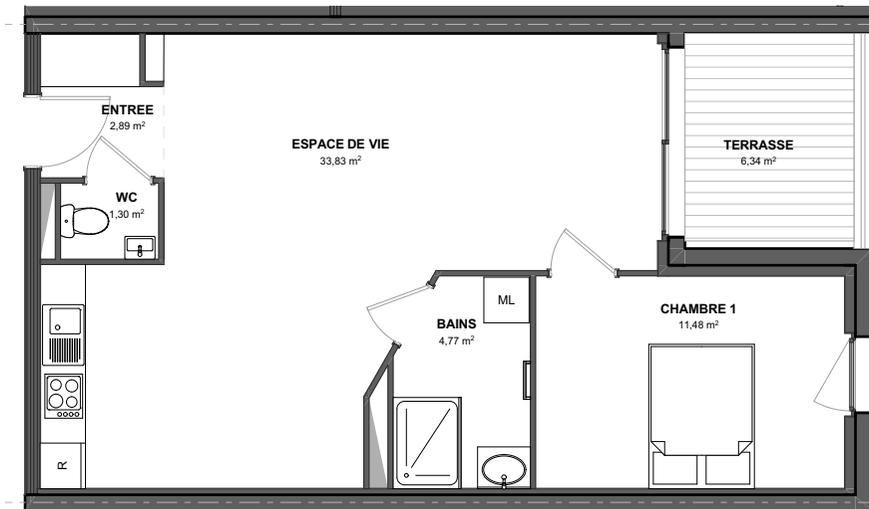


*Appartement 210 - T2 - Etage*

Entrée.....	2,89m <sup>2</sup>	Total Surf. Hab.....	<b>54,27m<sup>2</sup></b>
Wc.....	1,30m <sup>2</sup>	Terrasse.....	6,34m <sup>2</sup>
Espace de vie.....	33,83m <sup>2</sup>	Total Surf. Utiles.....	60,61m <sup>2</sup>
Bains.....	4,77m <sup>2</sup>		
Chambre 1.....	11,48m <sup>2</sup>		



N

Architecte :  
**AREA**  
 Architecture Expérience Avenir  
 +33 3 29 87 33 43

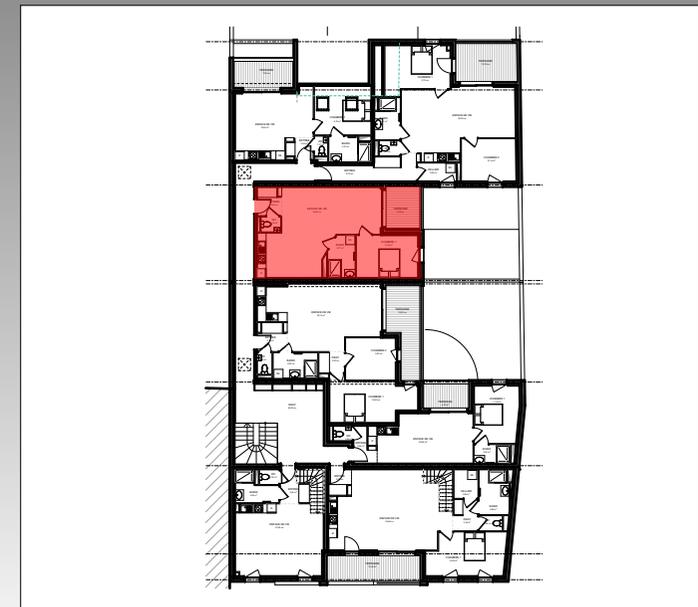

V3

Echelle 1/100  
 La société se réserve la possibilité d'apporter des modifications qui seraient dues à des impératifs d'ordre technique et/ou administratif.