



# VILLA ANNE

à ZOUFFTGEN (57330)

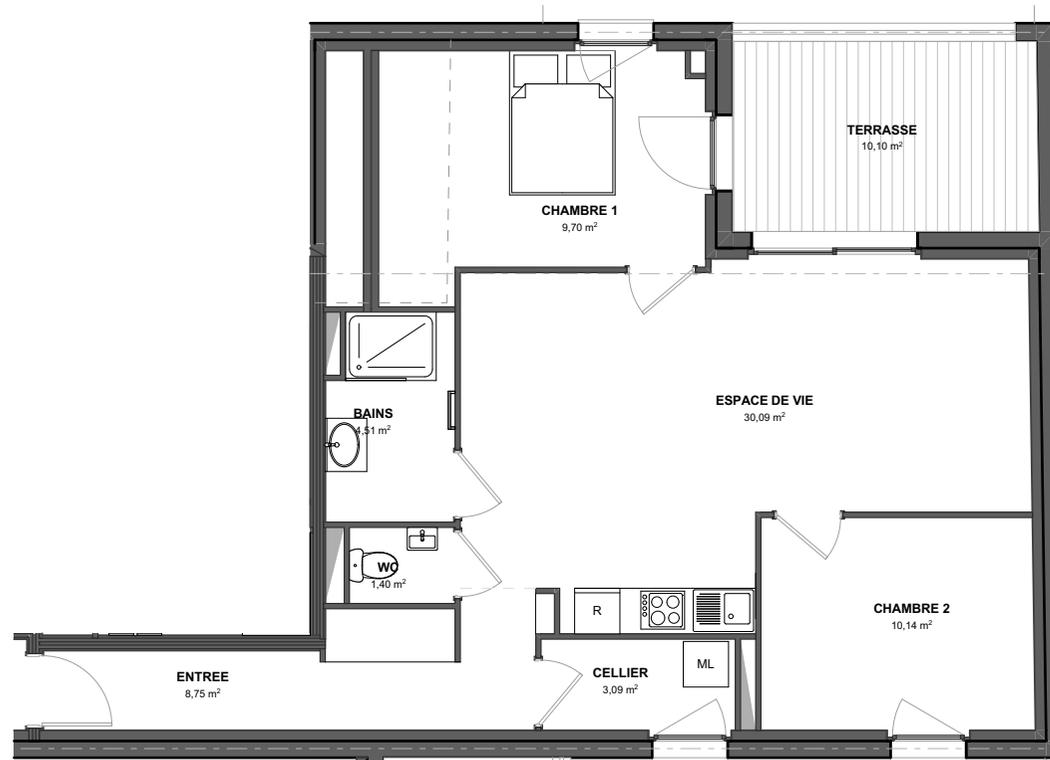

*Appartement 211 - T3 - Etage*

Entrée.....	8,75m <sup>2</sup>	Total Surf. Hab.....	<b>67,68m<sup>2</sup></b>
Cellier.....	3,09m <sup>2</sup>	Total Surf. sol.....	70,76m <sup>2</sup>
Wc.....	1,40m <sup>2</sup>	Terrasse.....	10,10m <sup>2</sup>
Bains.....	4,51m <sup>2</sup>	Total Surf. Utiles.....	80,86m <sup>2</sup>
Espace de vie.....	30,09m <sup>2</sup>		
Chambre 1.....	9,70m <sup>2</sup>		
	<b>12,78m<sup>2</sup> au sol</b>		
Chambre 2.....	10,14m <sup>2</sup>		

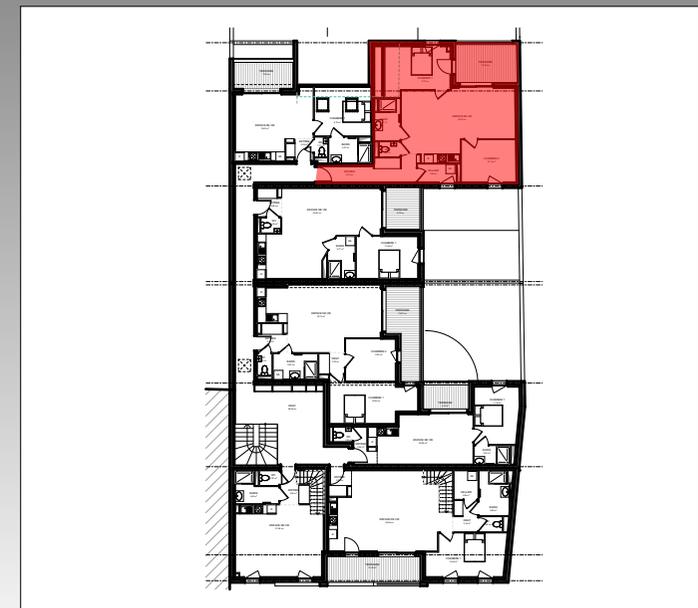

N

Architecte :  
**AREA**  
 Architecture Expérience Avenir  
 +33 3 29 87 33 43

V3

Echelle 1/100  
 La société se réserve la possibilité d'apporter des modifications qui seraient dues à des impératifs d'ordre technique et/ou administratif.