



VILLA ANNE

à ZOUFFTGEN (57330)

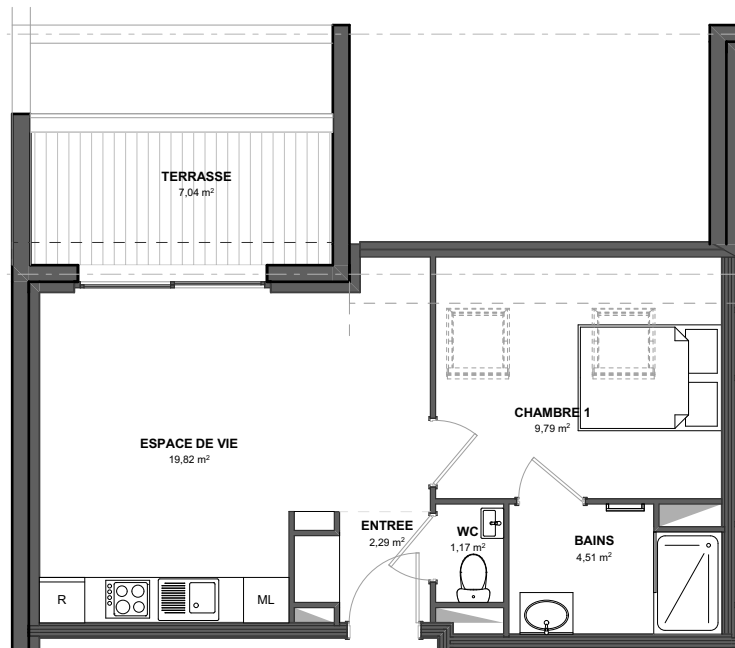

Appartement 212 - T2 - Etage

Entrée.....	2,29m ²	Total Surf. Hab.....	37,58m²
Espace de vie.....	19,82m ²	Total Surf. sol.....	40,47m ²
.....20,40m ² au sol			
Wc.....	1,17m ²	Terrasse.....	7,04m ²
Chambre 1.....	9,79m ²		
.....12,10m ² au sol			
Bains.....	4,51m ²	Total Surf. Utiles.....	47,51m ²

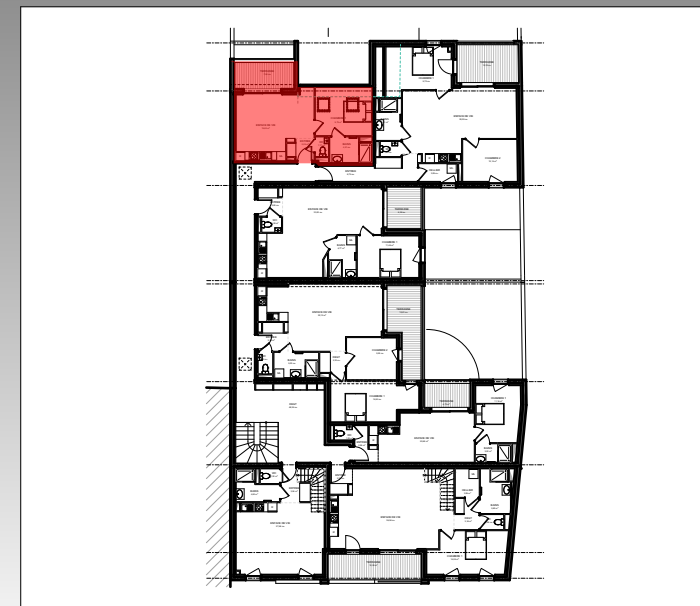

N

Architecte :
AREA
 Architecture Expérience Avenir
 +33 3 29 87 33 43

V3

Echelle 1/100
 La société se réserve la possibilité d'apporter des modifications qui seraient dues à des impératifs d'ordre technique et/ou administratif.