


# VILLA JEANNE à MANOM (57100)




Architecte :  
**AREA**  
 Architecture Expérience Avenir  
 +33 3 29 87 33 43

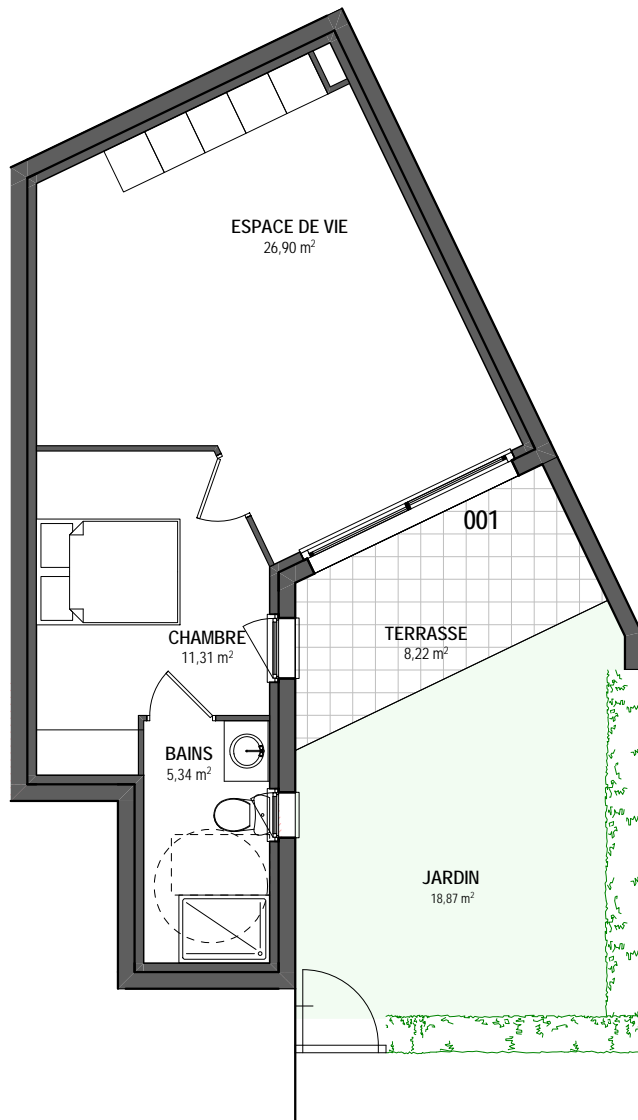

*Appartement 001 - T2 - RdC*

Espace de vie.....	26,90m <sup>2</sup>	Total Surf. Hab.....	<b>43,55m<sup>2</sup></b>
Bains.....	5,34m <sup>2</sup>	Terrasse.....	8,22m <sup>2</sup>
Chambre.....	11,31m <sup>2</sup>	Jardin.....	18,87m <sup>2</sup>
		Total Surf. Utiles.....	70,64m <sup>2</sup>

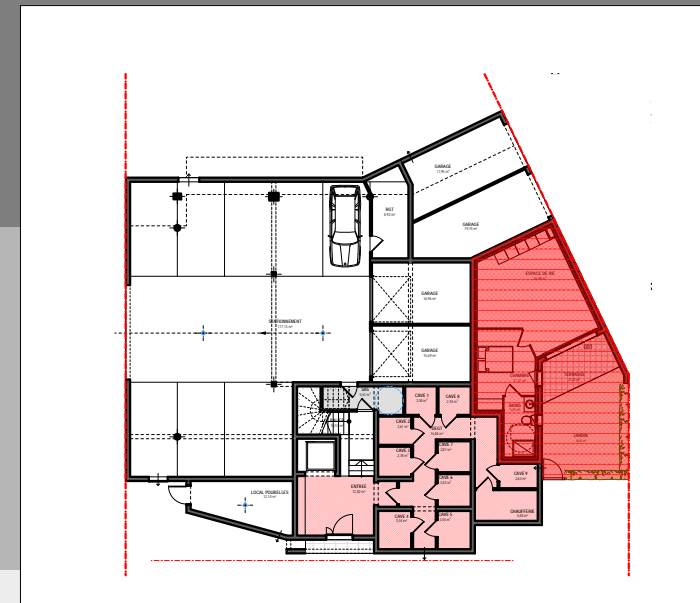

V4

Echelle 1/100

La société se réserve la possibilité d'apporter des modifications qui seraient dues à des impératifs d'ordre technique et/ou administratif.