



VILLA MELANIE à THIONVILLE-ELANGE (57100)

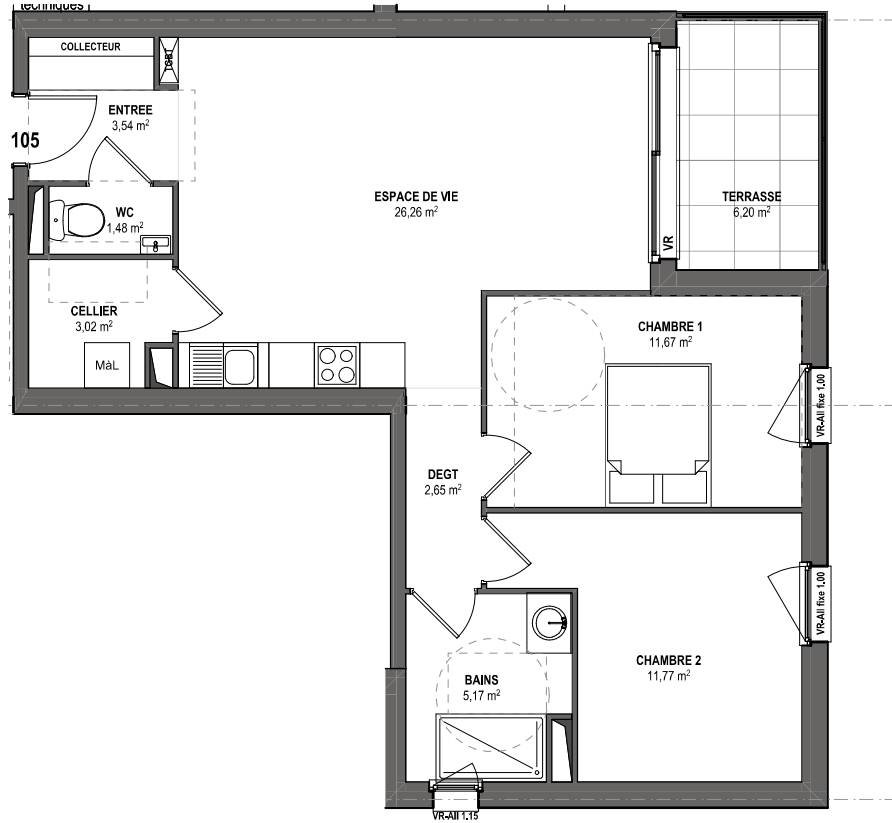


Appartement 105 - T3 - Etage 1

Entrée.....	3.54m ²	Total Surf. Hab.....	65.56m²
Wc.....	1.48m ²		
Cellier.....	3.02m ²	Terrasse.....	6.20m ²
Espace de vie.....	26.26m ²		
Dégt.....	2.65m ²	Total Surf. Utiles.....	71.76m ²
Chambre 1.....	11.67m ²		
Chambre 2.....	11.77m ²		
Bains.....	5.17m ²		

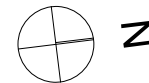

Architecte :
AREA
 Architecture Expérience Avenir
 +33 3 29 87 33 43

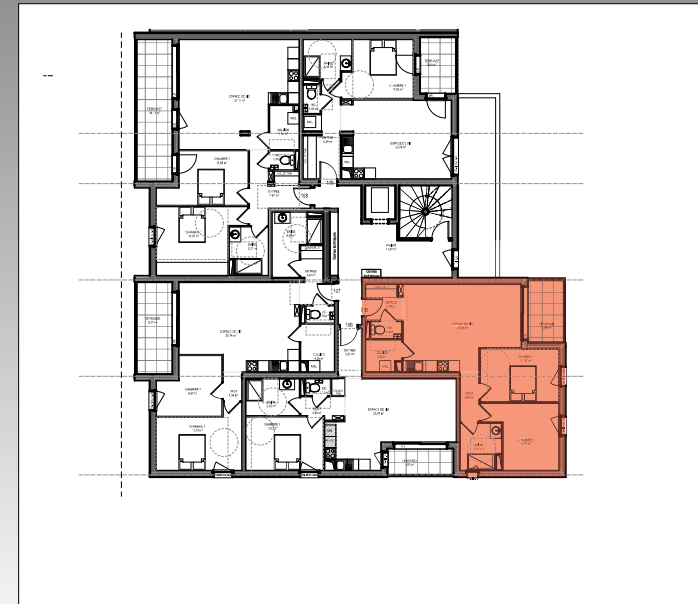

V1

Echelle 1/100
 La société se réserve la possibilité d'apporter des modifications qui seraient dues à des impératifs d'ordre technique et/ou administratif.