



# VILLA MELANIE à THIONVILLE-ELANGE (57100)

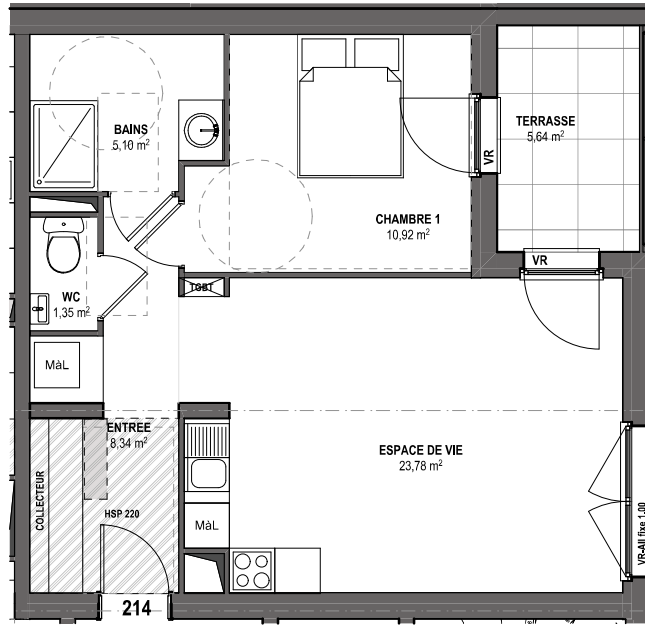


*Appartement 214 - T2 - Etage 2*

<i>Entrée.....</i>	<i>8.34m<sup>2</sup></i>	<i>Total Surf. Hab.....</i>	<b>49.49m<sup>2</sup></b>
<i>Wc.....</i>	<i>1.35m<sup>2</sup></i>	<i>Terrasse.....</i>	<i>5.64m<sup>2</sup></i>
<i>Bains.....</i>	<i>5.10m<sup>2</sup></i>	<i>Total Surf. Utiles.....</i>	<i>55.13m<sup>2</sup></i>
<i>Espace de vie.....</i>	<i>23.78m<sup>2</sup></i>		
<i>Chambre 1.....</i>	<i>10.92m<sup>2</sup></i>		

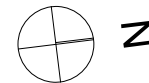

Architecte :  
**AREA**  
 Architecture Expérience Avenir  
 +33 3 29 87 33 43

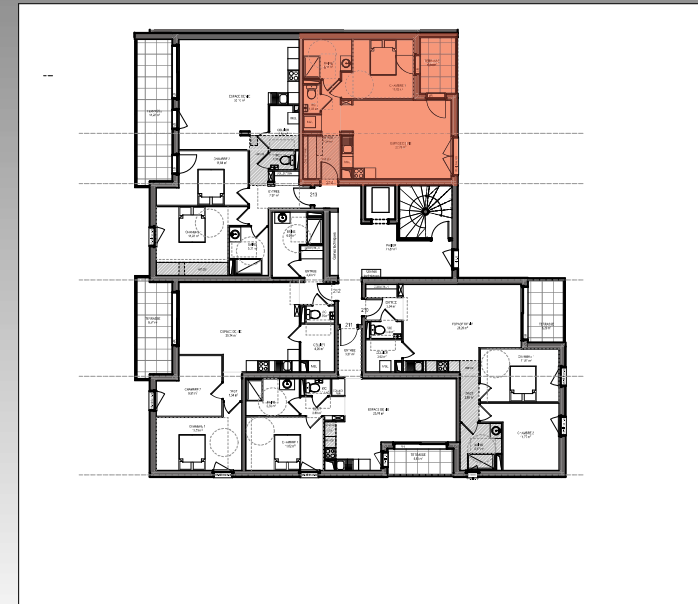

V1

Echelle 1/100  
 La société se réserve la possibilité d'apporter des modifications qui seraient dues à des impératifs d'ordre technique et/ou administratif.