

- Accès véhicules
- Limite lotissement
- Polygone d'implantation de la construction principale
- Limite de lot



**PERMIS D'AMENAGER**

Date	Indice	Modifications

**PA4-PLAN DE COMPOSITION**

RD1 - Boucle d'Alsace Lorraine Commune de 57570 CATTENOM-SENTZICH	ECH : 1:500 Date: 07/02/2022	03
--	---------------------------------	----


Maitre d'ouvrage  
NACOFRA Représentée par Claude WEBER  
366 Ter Rue de Vaugirard - 75015 PARIS  
AREA 17071\_CATTENOM SENTZICH

contact@agence-area.fr  
Tel : 03.29.87.33.43




PERMIS D'AMENAGER		
Date	Indice	Modifications
<b>PA4-PLAN DE COMPOSITION</b>		
<b>ZOOM A</b>		
RD1 - Boucle d'Alsace Lorraine	ECH : 1:300	<b>04</b>
Commune de 57570 CATTENOM-SENTZICH	Date:07/02/2022	
Maitre d'ouvrage		
NACOFRA Représentée par Claude WEBER 366 Ter Rue de Vaugirard - 75015 PARIS		
AREA 17071_CATTENOM SENTZICH		

contact@agence-area.fr  
Tel : 03.29.87.33.43

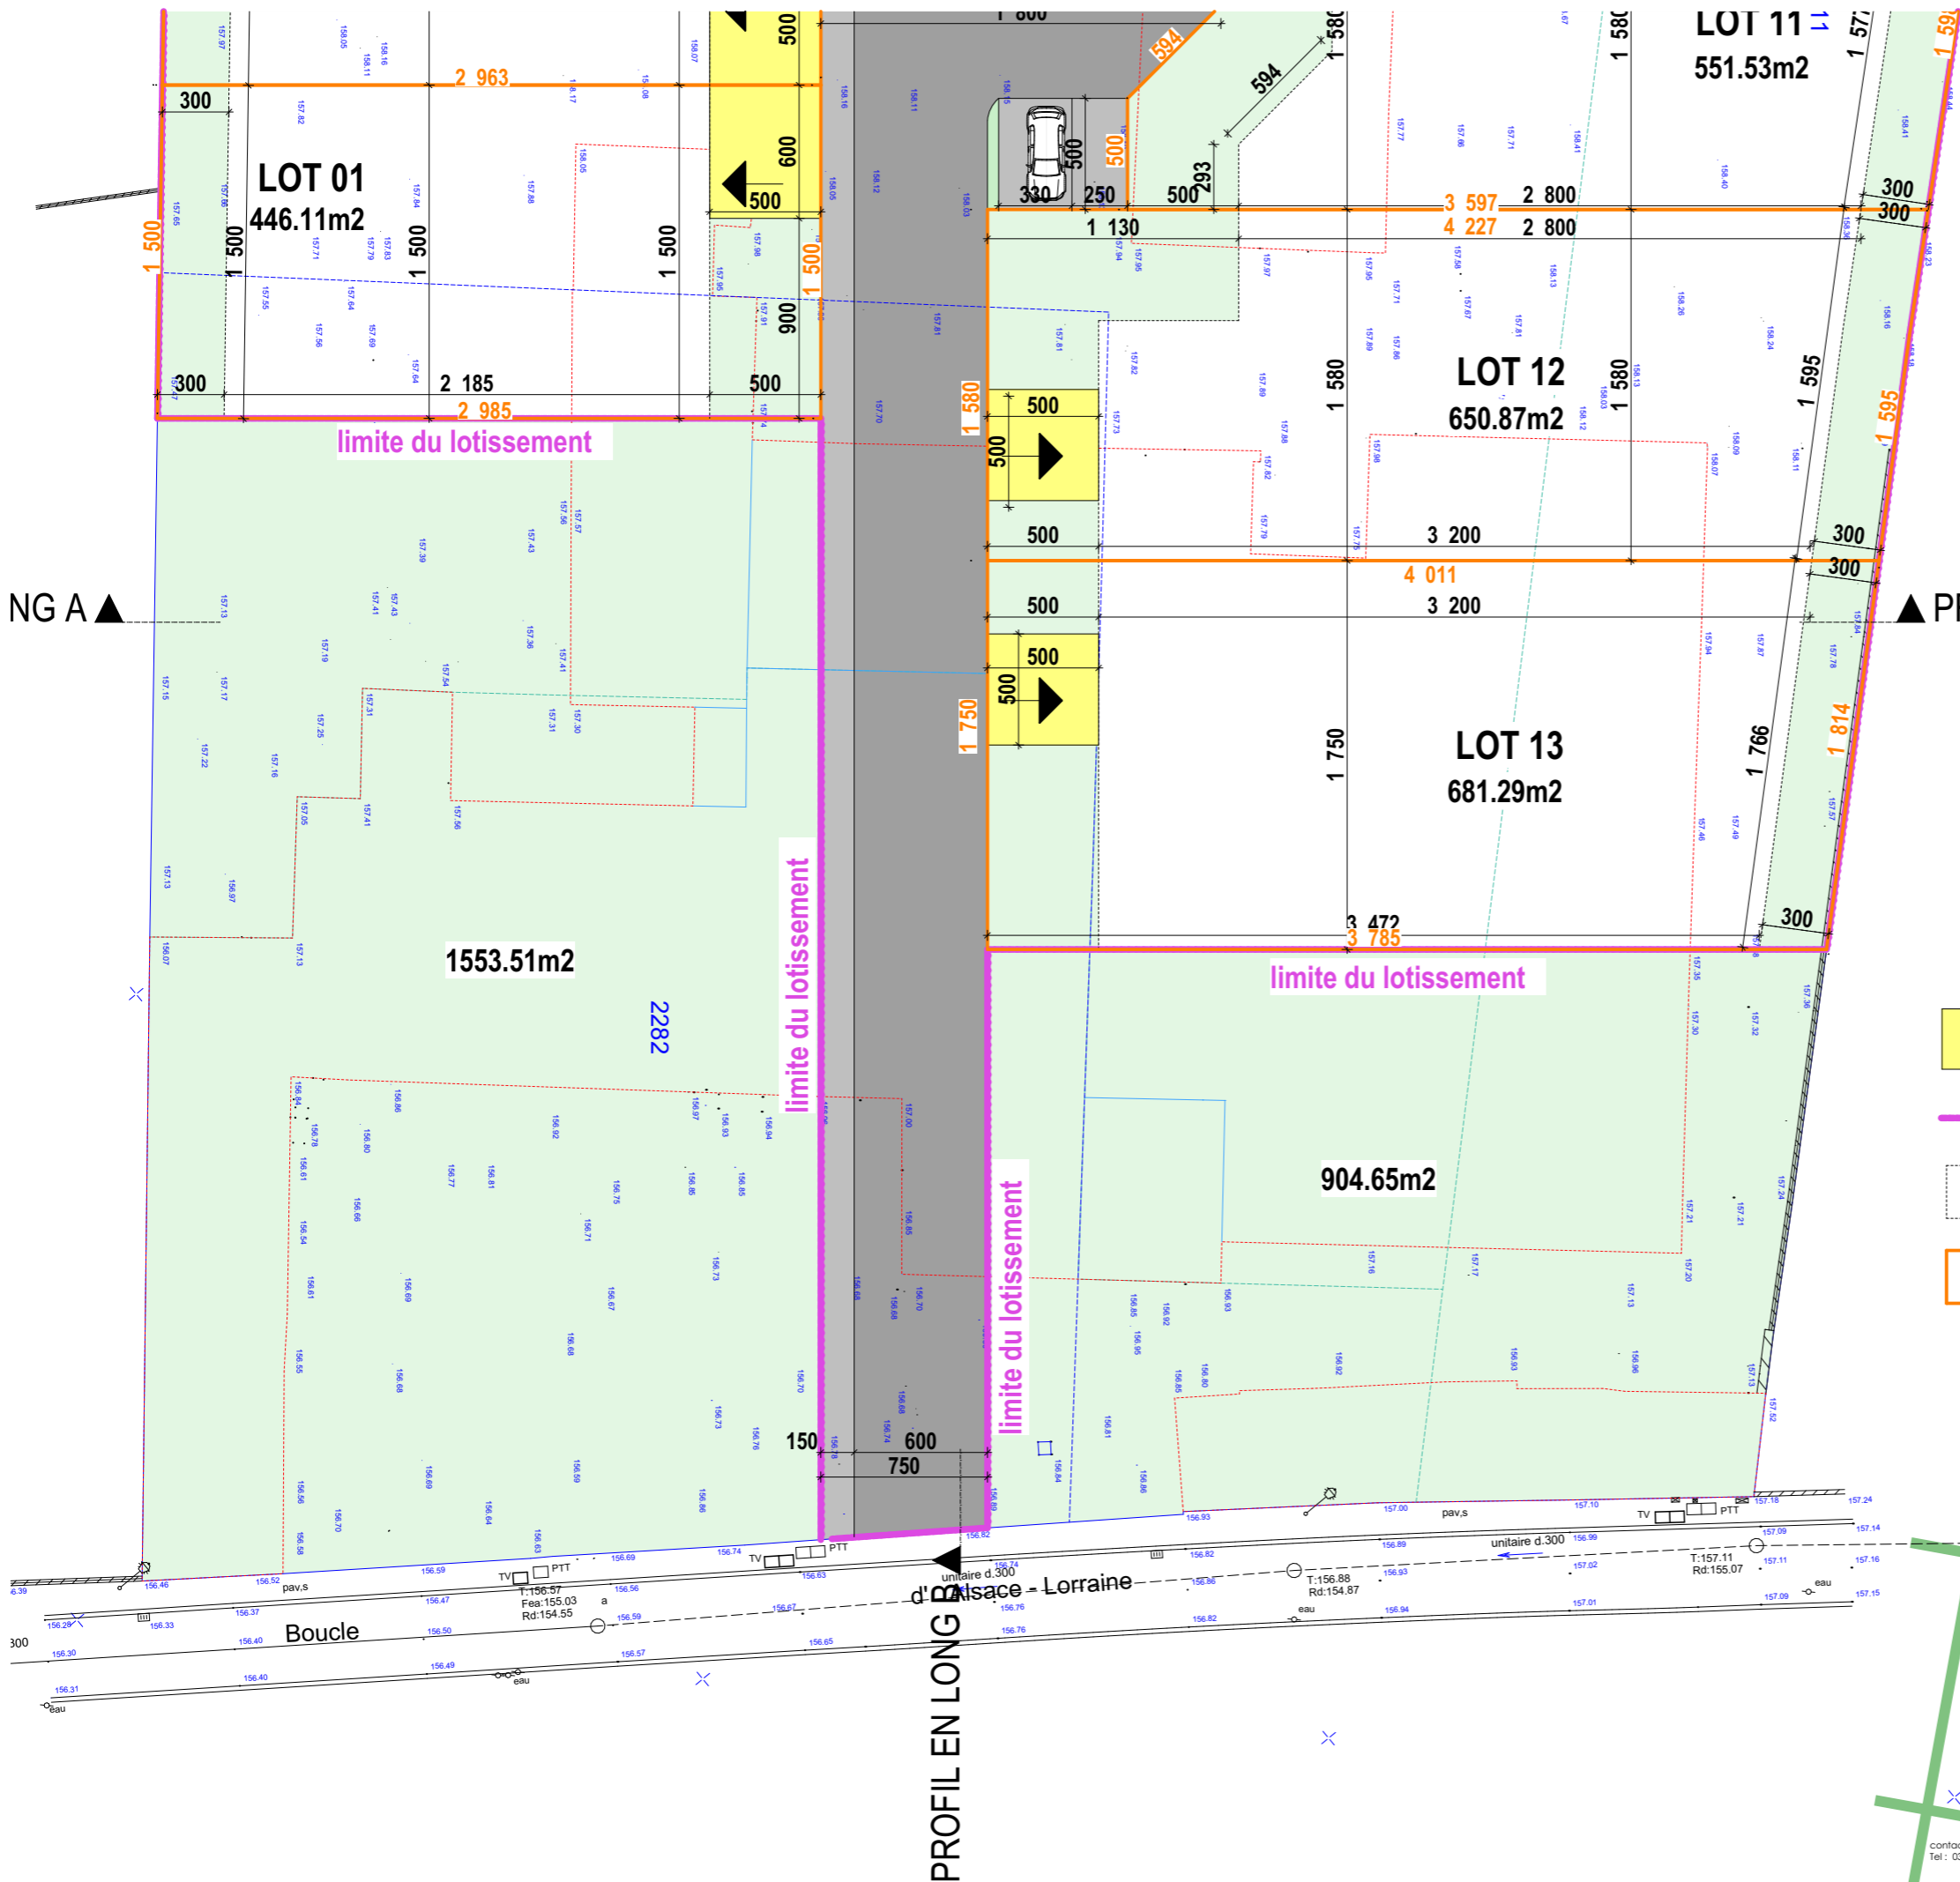

- Accès véhicules
- Limite lotissement
- Polygone d'implantation de la construction principale
- Limite de lot

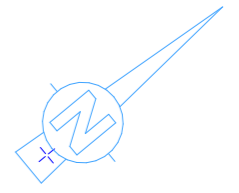

NG A ▲

▲ PROFIL EN LONG A

PROFIL EN LONG B



PERMIS D'AMENAGER		
Date	Indice	Modifications
<b>PA4-PLAN DE COMPOSITION</b>		
<b>ZOOM B</b>		
RD1 - Boucle d'Alsace Lorraine	ECH : 1:300	<b>05</b>
Commune de 57570 CATTENOM-SENTZICH	Date:07/02/2022	
Maitre d'ouvrage		
NACOFRA Représentée par Claude WEBER 366 Ter Rue de Vaugirard - 75015 PARIS		
AREA 17071_CATTENOM SENTZICH		

contact@agence-area.fr  
Tel : 03.29.87.33.43