


VILLA JEANNE à MANOM (57100)




Architecte :
AREA
Architecture Expérience Avenir
+33 3 29 87 33 43

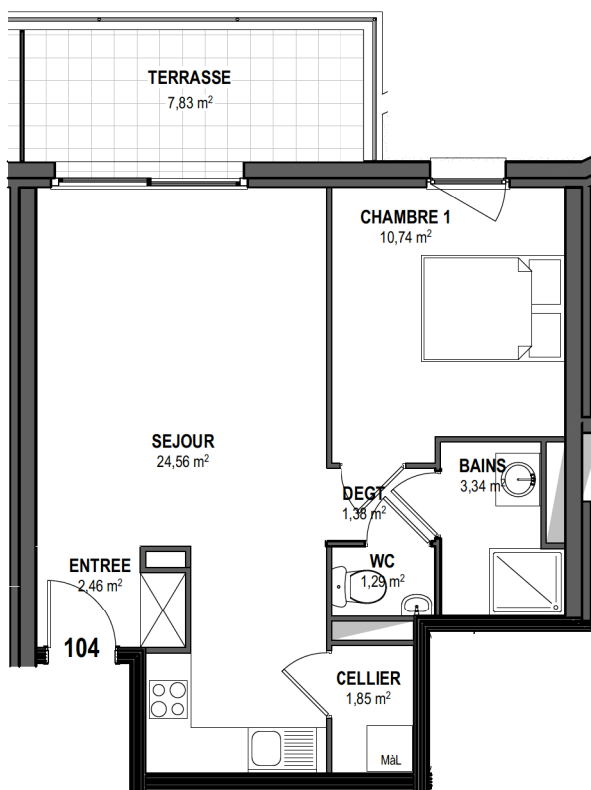

Appartement 104 - T2 - Etage 1

Entrée.....	2,46m ²	Total Surf. Hab.....	45,62m²
Séjour.....	24,56m ²	Terrasse.....	7,83m ²
Cellier.....	1,85m ²	Total Surf. Utiles.....	53,45m ²
Wc.....	1,29m ²		
Dégt.....	1,38m ²		
Bains.....	3,34m ²		
Chambre 1.....	10,74m ²		

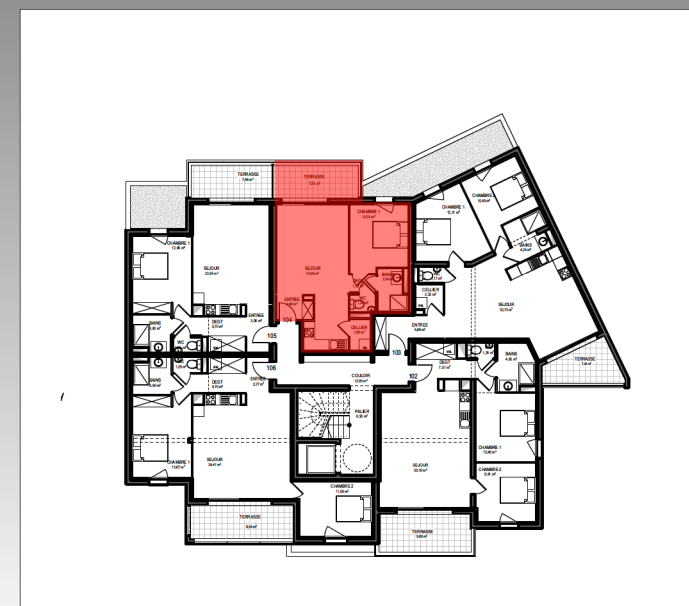

V3

Echelle 1/100
La société se réserve la possibilité d'apporter des modifications qui seraient dues à des impératifs d'ordre technique et/ou administratif.