


VILLA JEANNE à MANOM (57100)




Architecte :
AREA
 Architecture Expérience Avenir
 +33 3 29 87 33 43

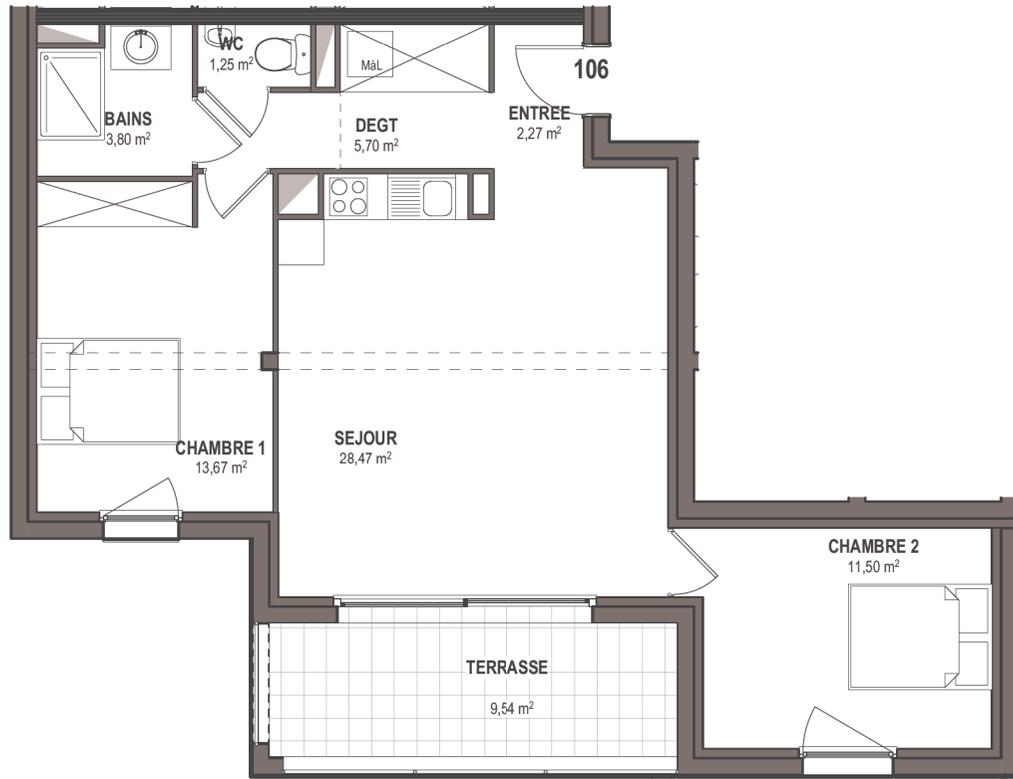

Appartement 106 - T3 - Etage 1

| | | | |
|----------------|---------------------|-------------------------|---------------------------|
| Entrée..... | 2,27m ² | Total Surf. Hab..... | 66,66m² |
| Dégt..... | 5,70m ² | Terrasse..... | 9,54m ² |
| We..... | 1,25m ² | Total Surf. Utiles..... | 76,20m ² |
| Bains..... | 3,80m ² | | |
| Séjour..... | 28,47m ² | | |
| Chambre 1..... | 13,67m ² | | |
| Chambre 2..... | 11,50m ² | | |

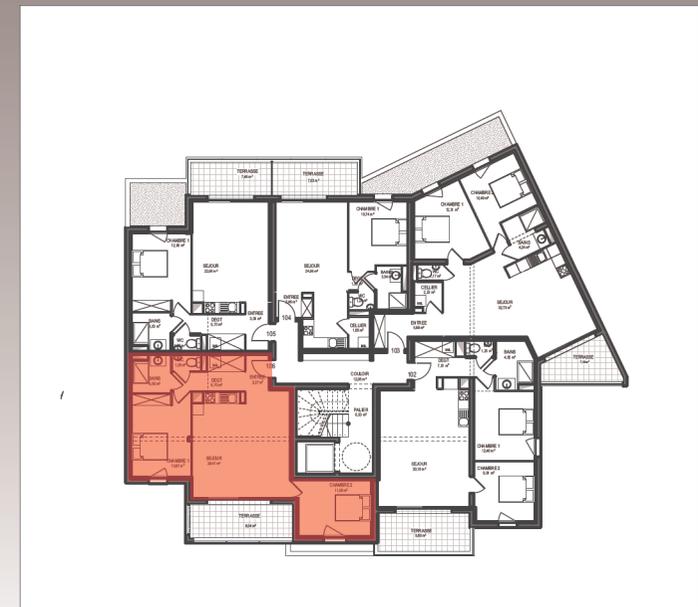

V3

Echelle 1/100
 La société se réserve la possibilité d'apporter des modifications qui seraient dues à des impératifs d'ordre technique et/ou administratif.