


VILLA JEANNE à MANOM (57100)

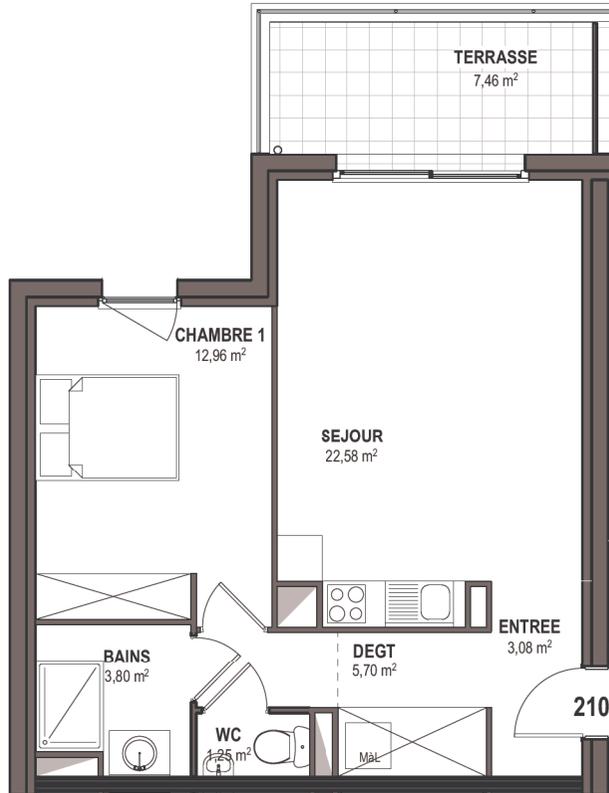

Appartement 210 - T2 - Etage 2

Entrée.....	3,08m ²	Total Surf. Hab.....	49,37m²
Dégt.....	5,70m ²	Terrasse.....	7,46m ²
Wc.....	1,25m ²	Total Surf. Utiles.....	56,83m ²
Bains.....	3,80m ²		
Séjour.....	22,58m ²		
Chambre 1.....	12,96m ²		



Architecte :
AREA
 Architecture Expérience Avenir
 +33 3 29 87 33 43



V3

Echelle 1/100
 La société se réserve la possibilité d'apporter des modifications qui seraient dues à des impératifs d'ordre technique et/ou administratif.