


SURFACES - Communs

Garage	284,18m ²
Poubelles	15,66m ²
Sas	4,96m ²
Cage escalier	11,11m ²
Dégt	10,76m ²
Chaudière	4,22m ²
Total	330,89m²

SURFACES - Caves

Cave 1	2,91m ²
Cave 2	2,89m ²
Cave 3	2,90m ²
Cave 4	3,07m ²
Cave 5	3,07m ²
Cave 6	2,70m ²
Cave 7	3,11m ²
Total	20,66m²

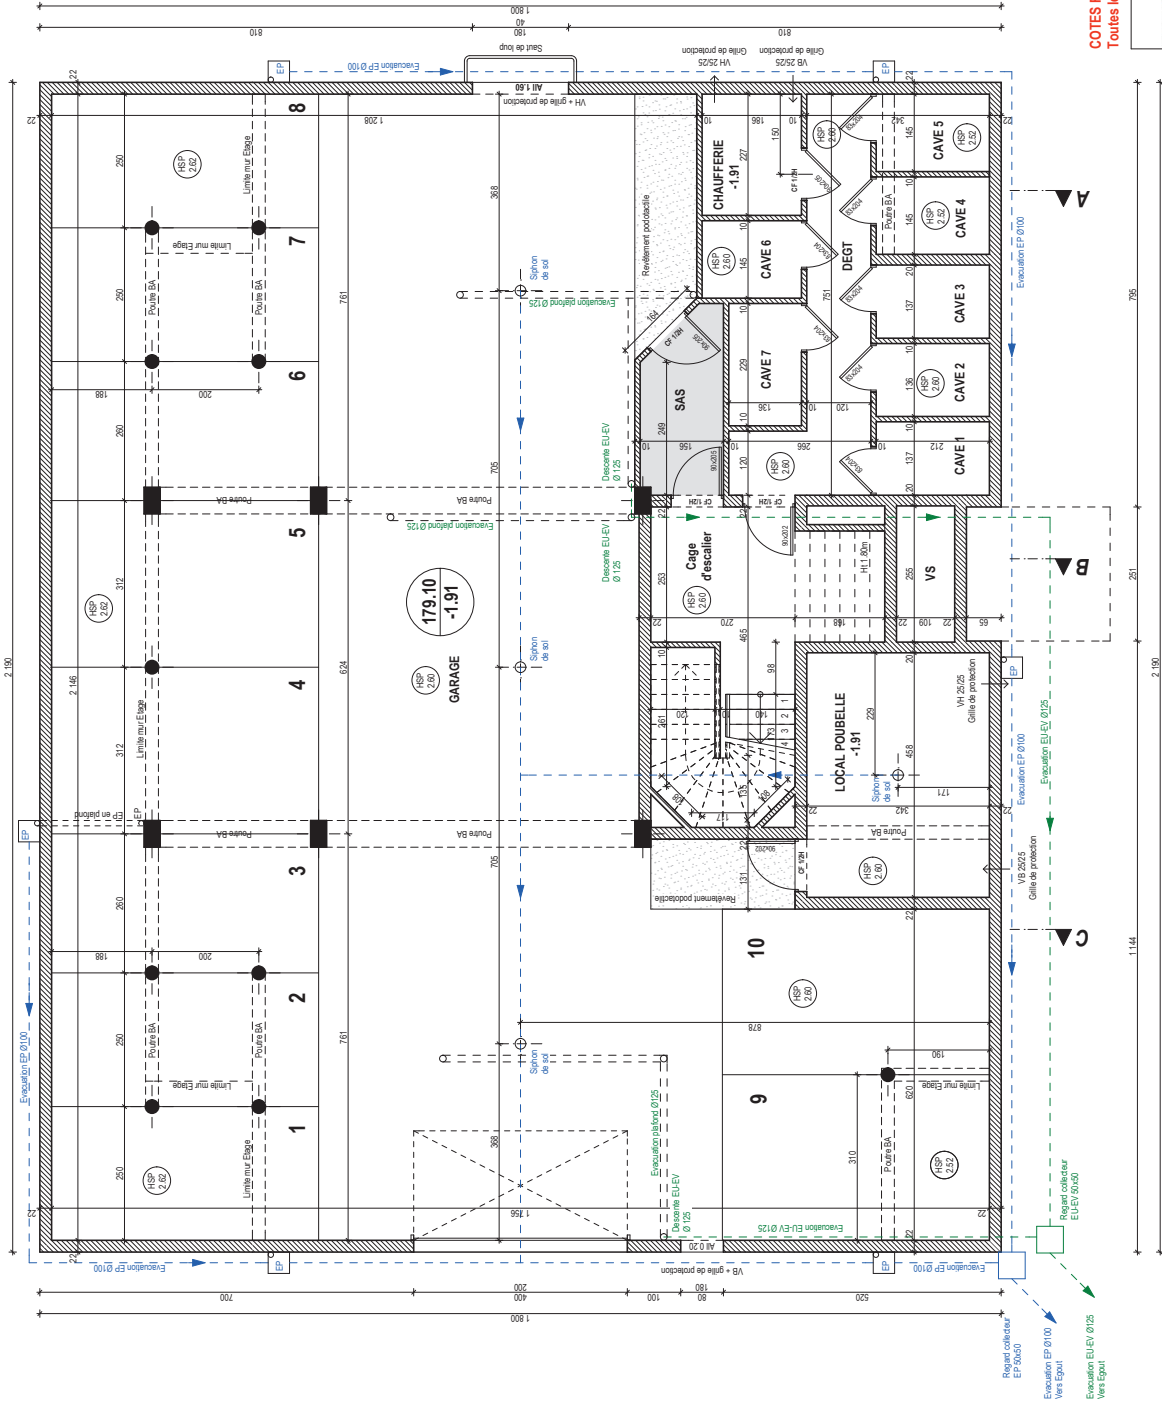

COTES FINIES
Toutes les solutions techniques proposées devront être validées par les bureaux d'études avant exécution



DOSSIER CONCEPTION GENERALE	
Date	10-06-14
Index	V3
Balcons à l'arrière	
VILLA ROSE - SOUS SOL	
Commune 57100 MANOM - Rue d'Alger	
Section 12 - Parcelles 18-76 et 77	
ECH : 1:100	
Date: 11/06/2014	
Maitre d'ouvrage	
NACOFRA	
105 rue de l'Abbé Groult - 75015 PARIS	
JCA 12006 / ALGER/IMMO 3 / DE /	

Tel : 03.20.67.33.43
jgc@camprubi.net