


VILLA SOPHIE

à THIONVILLE-ELANGE (57100)

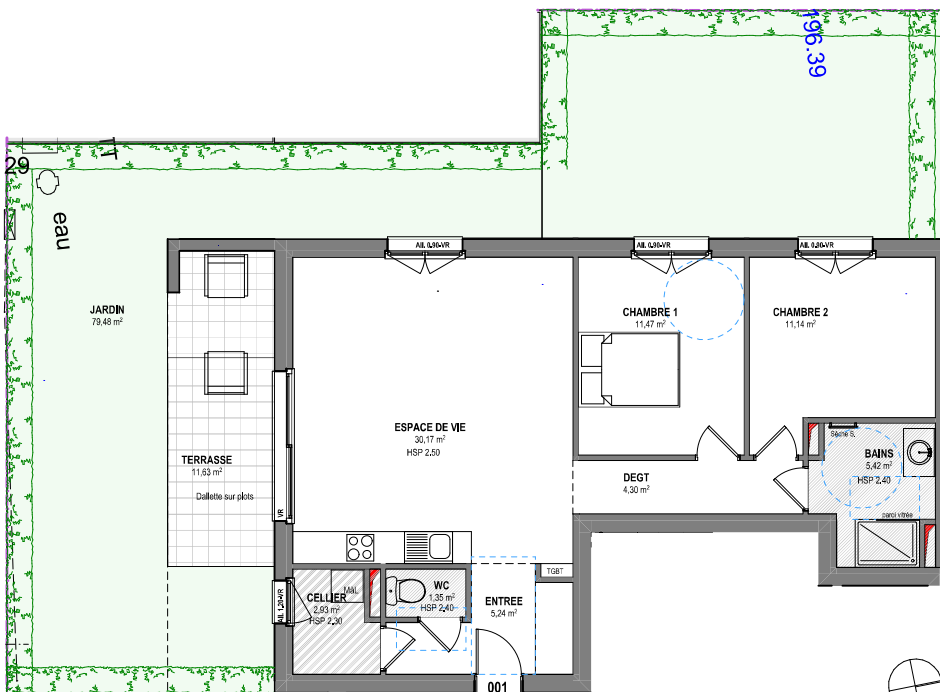

Architecte :
AREA
ARCHITECTURE D'INTERIEUR ET EXTERIEUR
+33 3 29 87 33 43

Echelle 1/100

La société se réserve la possibilité d'apporter des modifications qui seraient dues à des impératifs d'ordre technique et/ou administratif.



Appartement 001 - T3 - RdC

Entrée.....	5.24m ²	Total Surf. Hab.....	72.02m ²
Wc.....	1.35m ²	Terrasse.....	11.63m ²
Cellier.....	2.93m ²	Jardin.....	79.48m ²
Espace de vie.....	30.17m ²		
Dégt.....	4.30m ²	Total Surf. Utiles....	163.13m ²
Bains.....	5.42m ²		
Chambre 1.....	11.47m ²		
Chambre 2.....	11.14m ²		

