



VILLA SOPHIE

à THIONVILLE-ELANGE (57100)

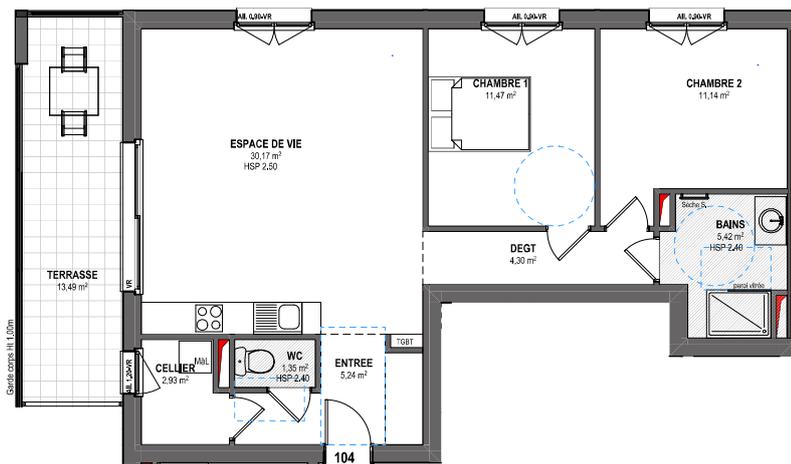

Appartement 104 - T3 - Etage 1

Entrée.....	5.24m ²	Total Surf. Hab.....	72.02m²
We.....	1.35m ²	Terrasse.....	13.49m ²
Cellier.....	2.93m ²	Total Surf. Utiles.....	85.51m ²
Espace de vie.....	30.17m ²		
Dégt.....	4.30m ²		
Bains.....	5.42m ²		
Chambre 1.....	11.47m ²		
Chambre 2.....	11.14m ²		

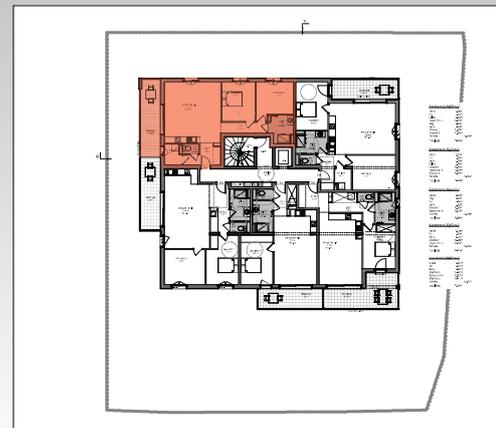

Architecte :
AREA
 Architecture d'habitat et d'entreprise
 +33 3 29 87 33 43

Echelle 1/100

La société se réserve la possibilité d'apporter des modifications qui seraient dues à des impératifs d'ordre technique et/ou administratif.