


VILLA SOPHIE

à THIONVILLE-ELANGE (57100)



Garde corps HT 1,20m

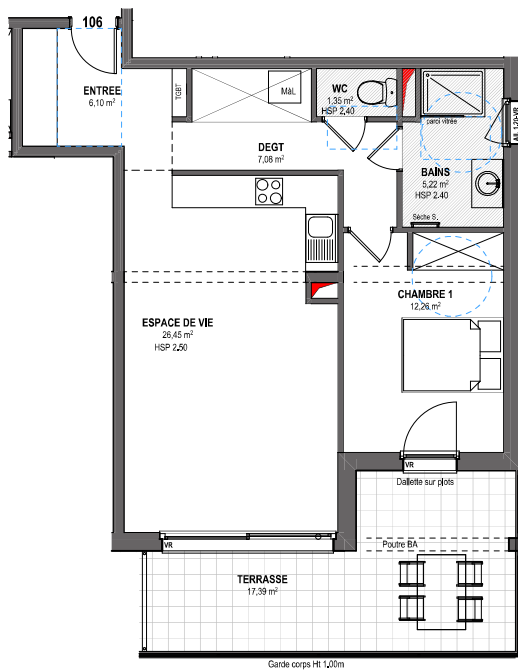


Architecte :
AREA
 Architecture d'habitat urbain
 +33 3 29 87 33 43



Appartement 106 - T2 - Etage 1

Entrée.....	6.10m ²	Total Surf. Hab.....	58.46m ²
Dégt.....	7.08m ²	Terrasse.....	17.39m ²
We.....	1.35m ²		
Bains.....	5.22m ²	Total Surf. Utiles.....	75.85m ²
Chambre 1.....	12.26m ²		
Espace de vie.....	26.45m ²		

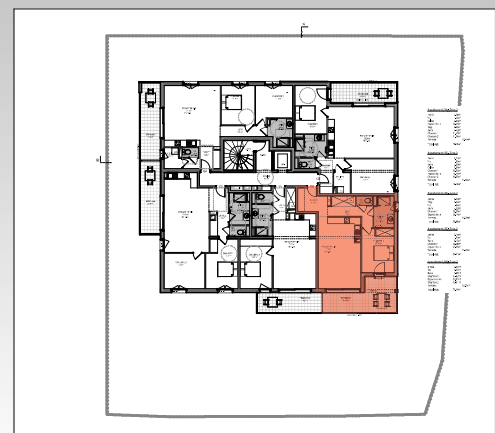

Echelle 1/100

La société se réserve la possibilité d'apporter des modifications qui seraient dues à des impératifs d'ordre technique et/ou administratif.