


VILLA SOPHIE

à THIONVILLE-ELANGE (57100)

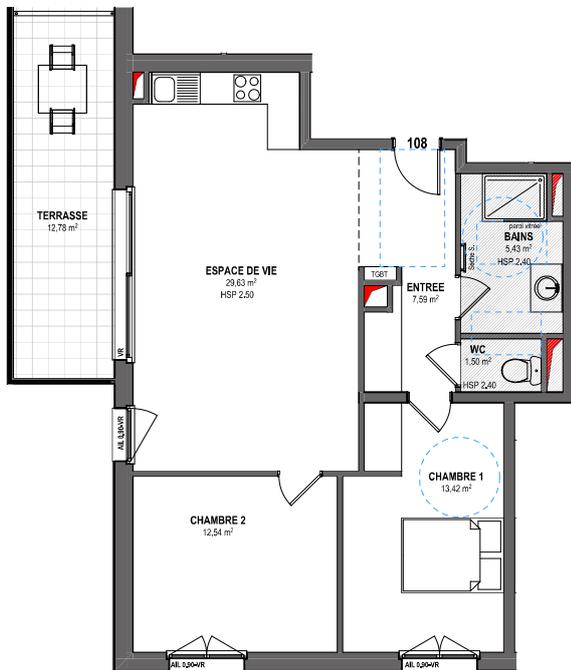


Appartement 108 - T3 - Etage 1

Entrée.....7.59m ²	Total Surf. Hab..... 70.11m²
We.....1.50m ²	Terrasse.....12.78m ²
Bains.....5.43m ²	Total Surf. Utiles.....82.89m ²
Chambre 1.....13.42m ²	
Espace de vie.....29.63m ²	
Chambre 2.....12.54m ²	



Architecte :
AREA
 Architecture d'habitat et d'entreprise
 +33 3 29 87 33 43

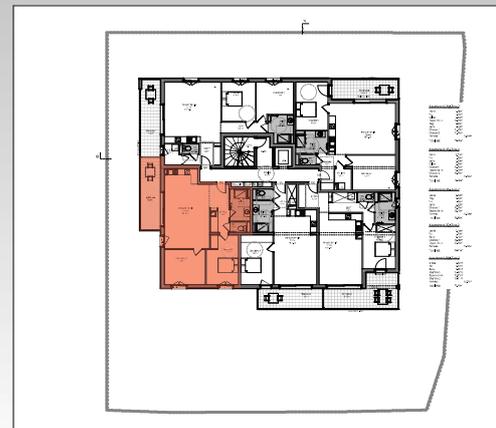

Echelle 1/100

La société se réserve la possibilité d'apporter des modifications qui seraient dues à des impératifs d'ordre technique et/ou administratif.