


# VILLA SOPHIE

à THIONVILLE-ELANGE (57100)




Architecte :  
**AREA**  
 Architecture d'habitat et d'entreprise  
 +33 3 29 87 33 43

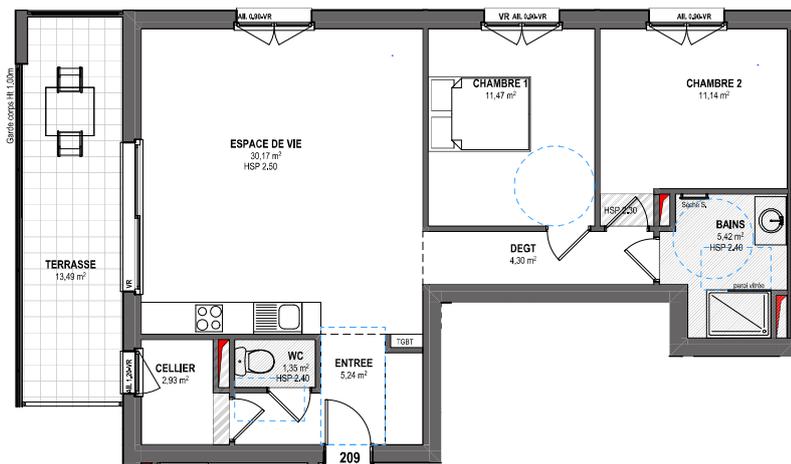

Appartement 209 - T3 - Etage 2

Entrée.....	5.24m <sup>2</sup>	Total Surf. Hab.....	<b>72.02m<sup>2</sup></b>
We.....	1.35m <sup>2</sup>	Terrasse.....	13.49m <sup>2</sup>
Cellier.....	2.93m <sup>2</sup>	Total Surf. Utiles.....	85.51m <sup>2</sup>
Espace de vie.....	30.17m <sup>2</sup>		
Dégt.....	4.30m <sup>2</sup>		
Bains.....	5.42m <sup>2</sup>		
Chambre 1.....	11.47m <sup>2</sup>		
Chambre 2.....	11.14m <sup>2</sup>		

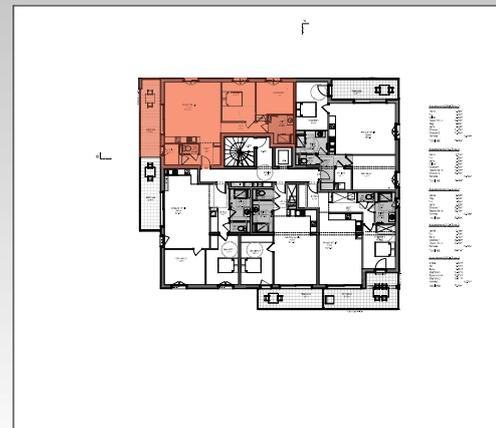

Echelle 1/100

La société se réserve la possibilité d'apporter des modifications qui seraient dues à des impératifs d'ordre technique et/ou administratif.