


VILLA SOPHIE

à THIONVILLE-ELANGE (57100)

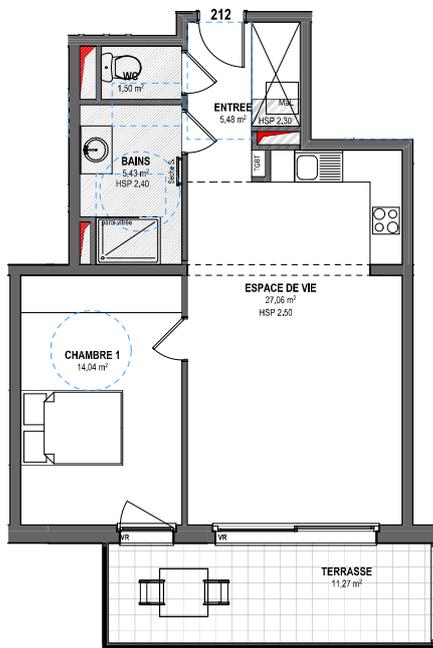


Appartement 212 - T2 - Etage 2

| | | | |
|--------------------|---------------------|-------------------------|---------------------|
| Entrée..... | 5.48m ² | Total Surf. Hab..... | 53.51m ² |
| We..... | 1.50m ² | Terrasse..... | 11.27m ² |
| Bains..... | 5.43m ² | | |
| Chambre 1..... | 14.04m ² | Total Surf. Utiles..... | 64.78m ² |
| Espace de vie..... | 27.06m ² | | |



Architecte :
AREA
 Architecture d'habitat et d'entreprise
 +33 3 29 87 33 43

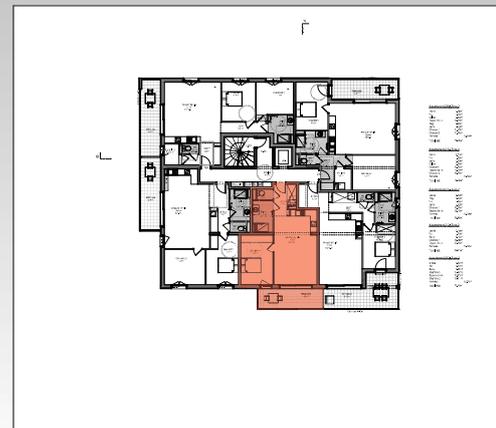

Echelle 1/100

La société se réserve la possibilité d'apporter des modifications qui seraient dues à des impératifs d'ordre technique et/ou administratif.