


# VILLA SOPHIE

à THIONVILLE-ELANGE (57100)

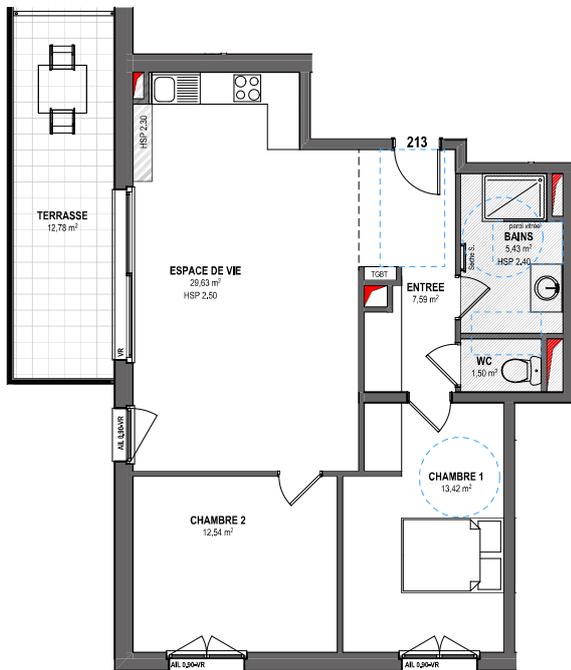


Appartement 213 - T3 - Etage 2

Entrée.....	7.59m <sup>2</sup>	Total Surf. Hab.....	<b>70.11m<sup>2</sup></b>
We.....	1.50m <sup>2</sup>	Terrasse.....	12.78m <sup>2</sup>
Bains.....	5.43m <sup>2</sup>	Total Surf. Utiles.....	82.89m <sup>2</sup>
Chambre 1.....	13.42m <sup>2</sup>		
Espace de vie.....	29.63m <sup>2</sup>		
Chambre 2.....	12.54m <sup>2</sup>		



Architecte :  
**AREA**  
 Architecture d'habitat et d'entreprise  
 +33 3 29 87 33 43

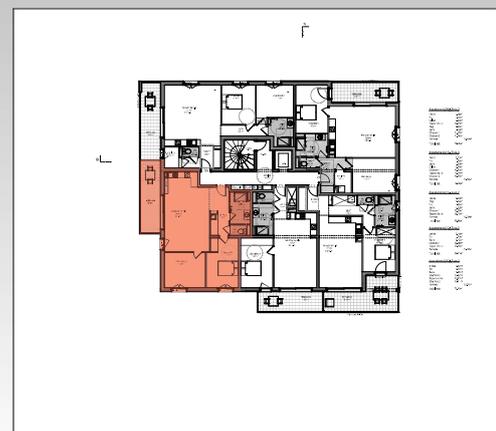

Echelle 1/100

La société se réserve la possibilité d'apporter des modifications qui seraient dues à des impératifs d'ordre technique et/ou administratif.