


VILLA SOPHIE

à THIONVILLE-ELANGE (57100)

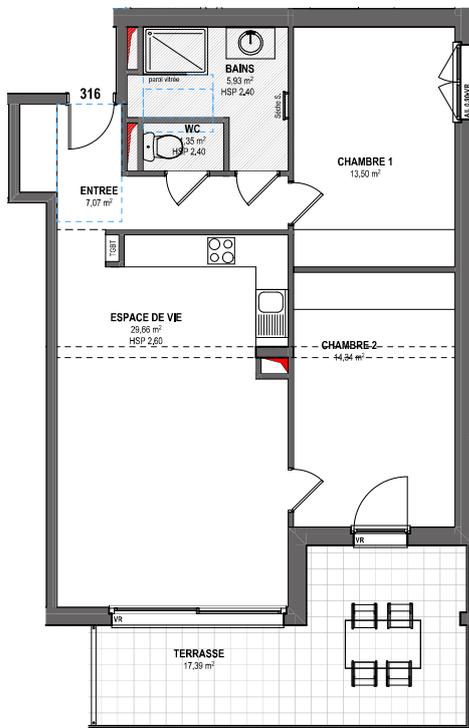


Appartement 316 - T3 - Etage 2

Entrée.....	7.07m ²	Total Surf. Hab.....	71.85m ²
Wc.....	1.35m ²	Terrasse.....	17.39m ²
Bains.....	5.93m ²	Total Surf. Utiles.....	89.24m ²
Chambre 1.....	13.50m ²		
Espace de vie.....	29.66m ²		
Chambre 2.....	14.34m ²		



Architecte :
AREA
 Architecture d'habitat et d'entreprise
 +33 3 29 87 33 43

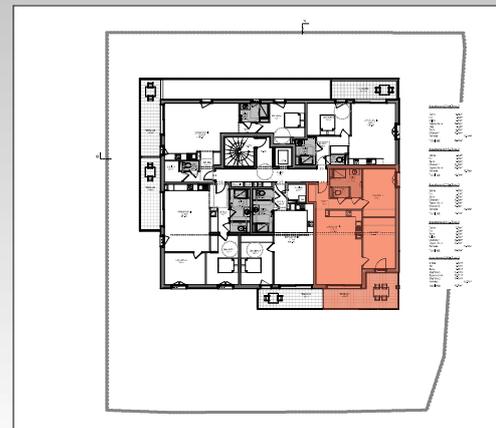

Echelle 1/100

La société se réserve la possibilité d'apporter des modifications qui seraient dues à des impératifs d'ordre technique et/ou administratif.